



2F カウンター厨房

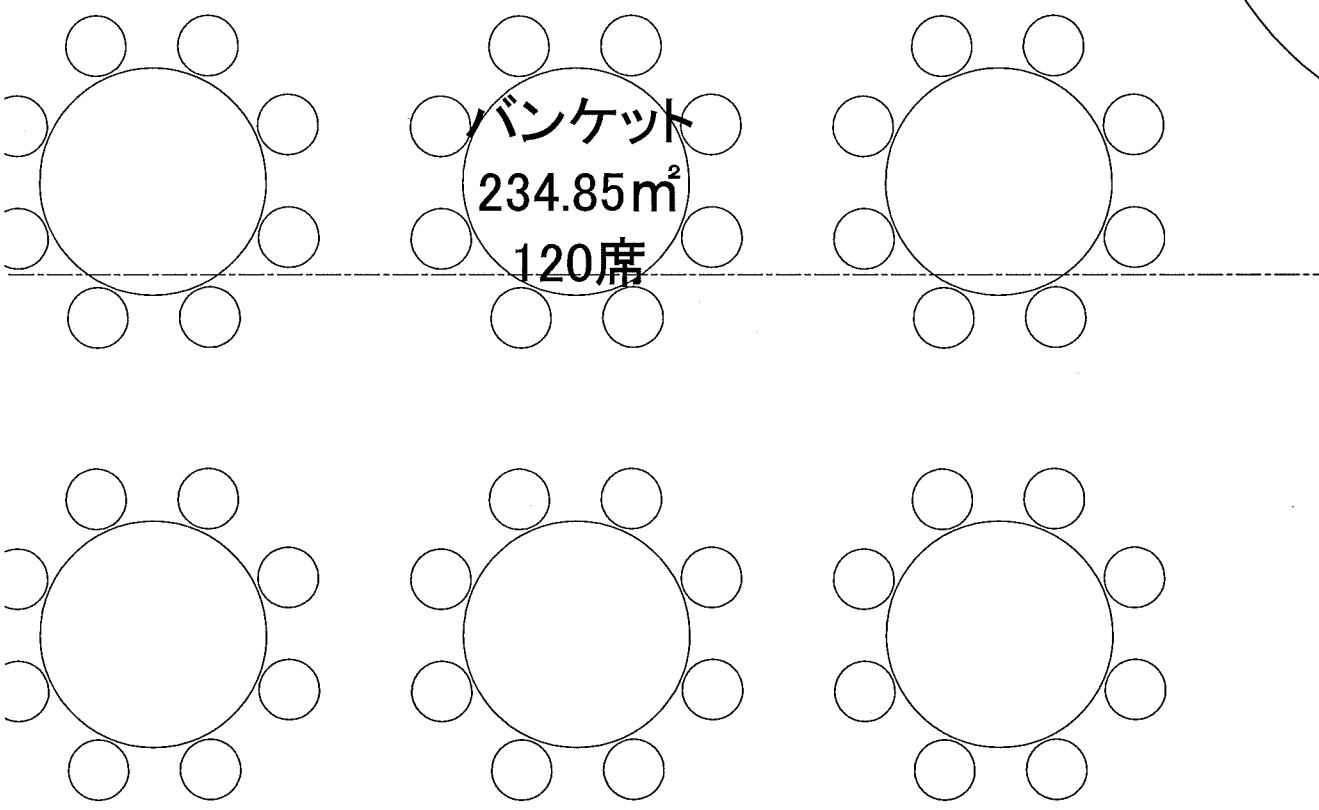

バンケット
234.85m²
120席

カテゴリ	席数	食/日	厨房面積
ウェディング	120席		111.62m ²

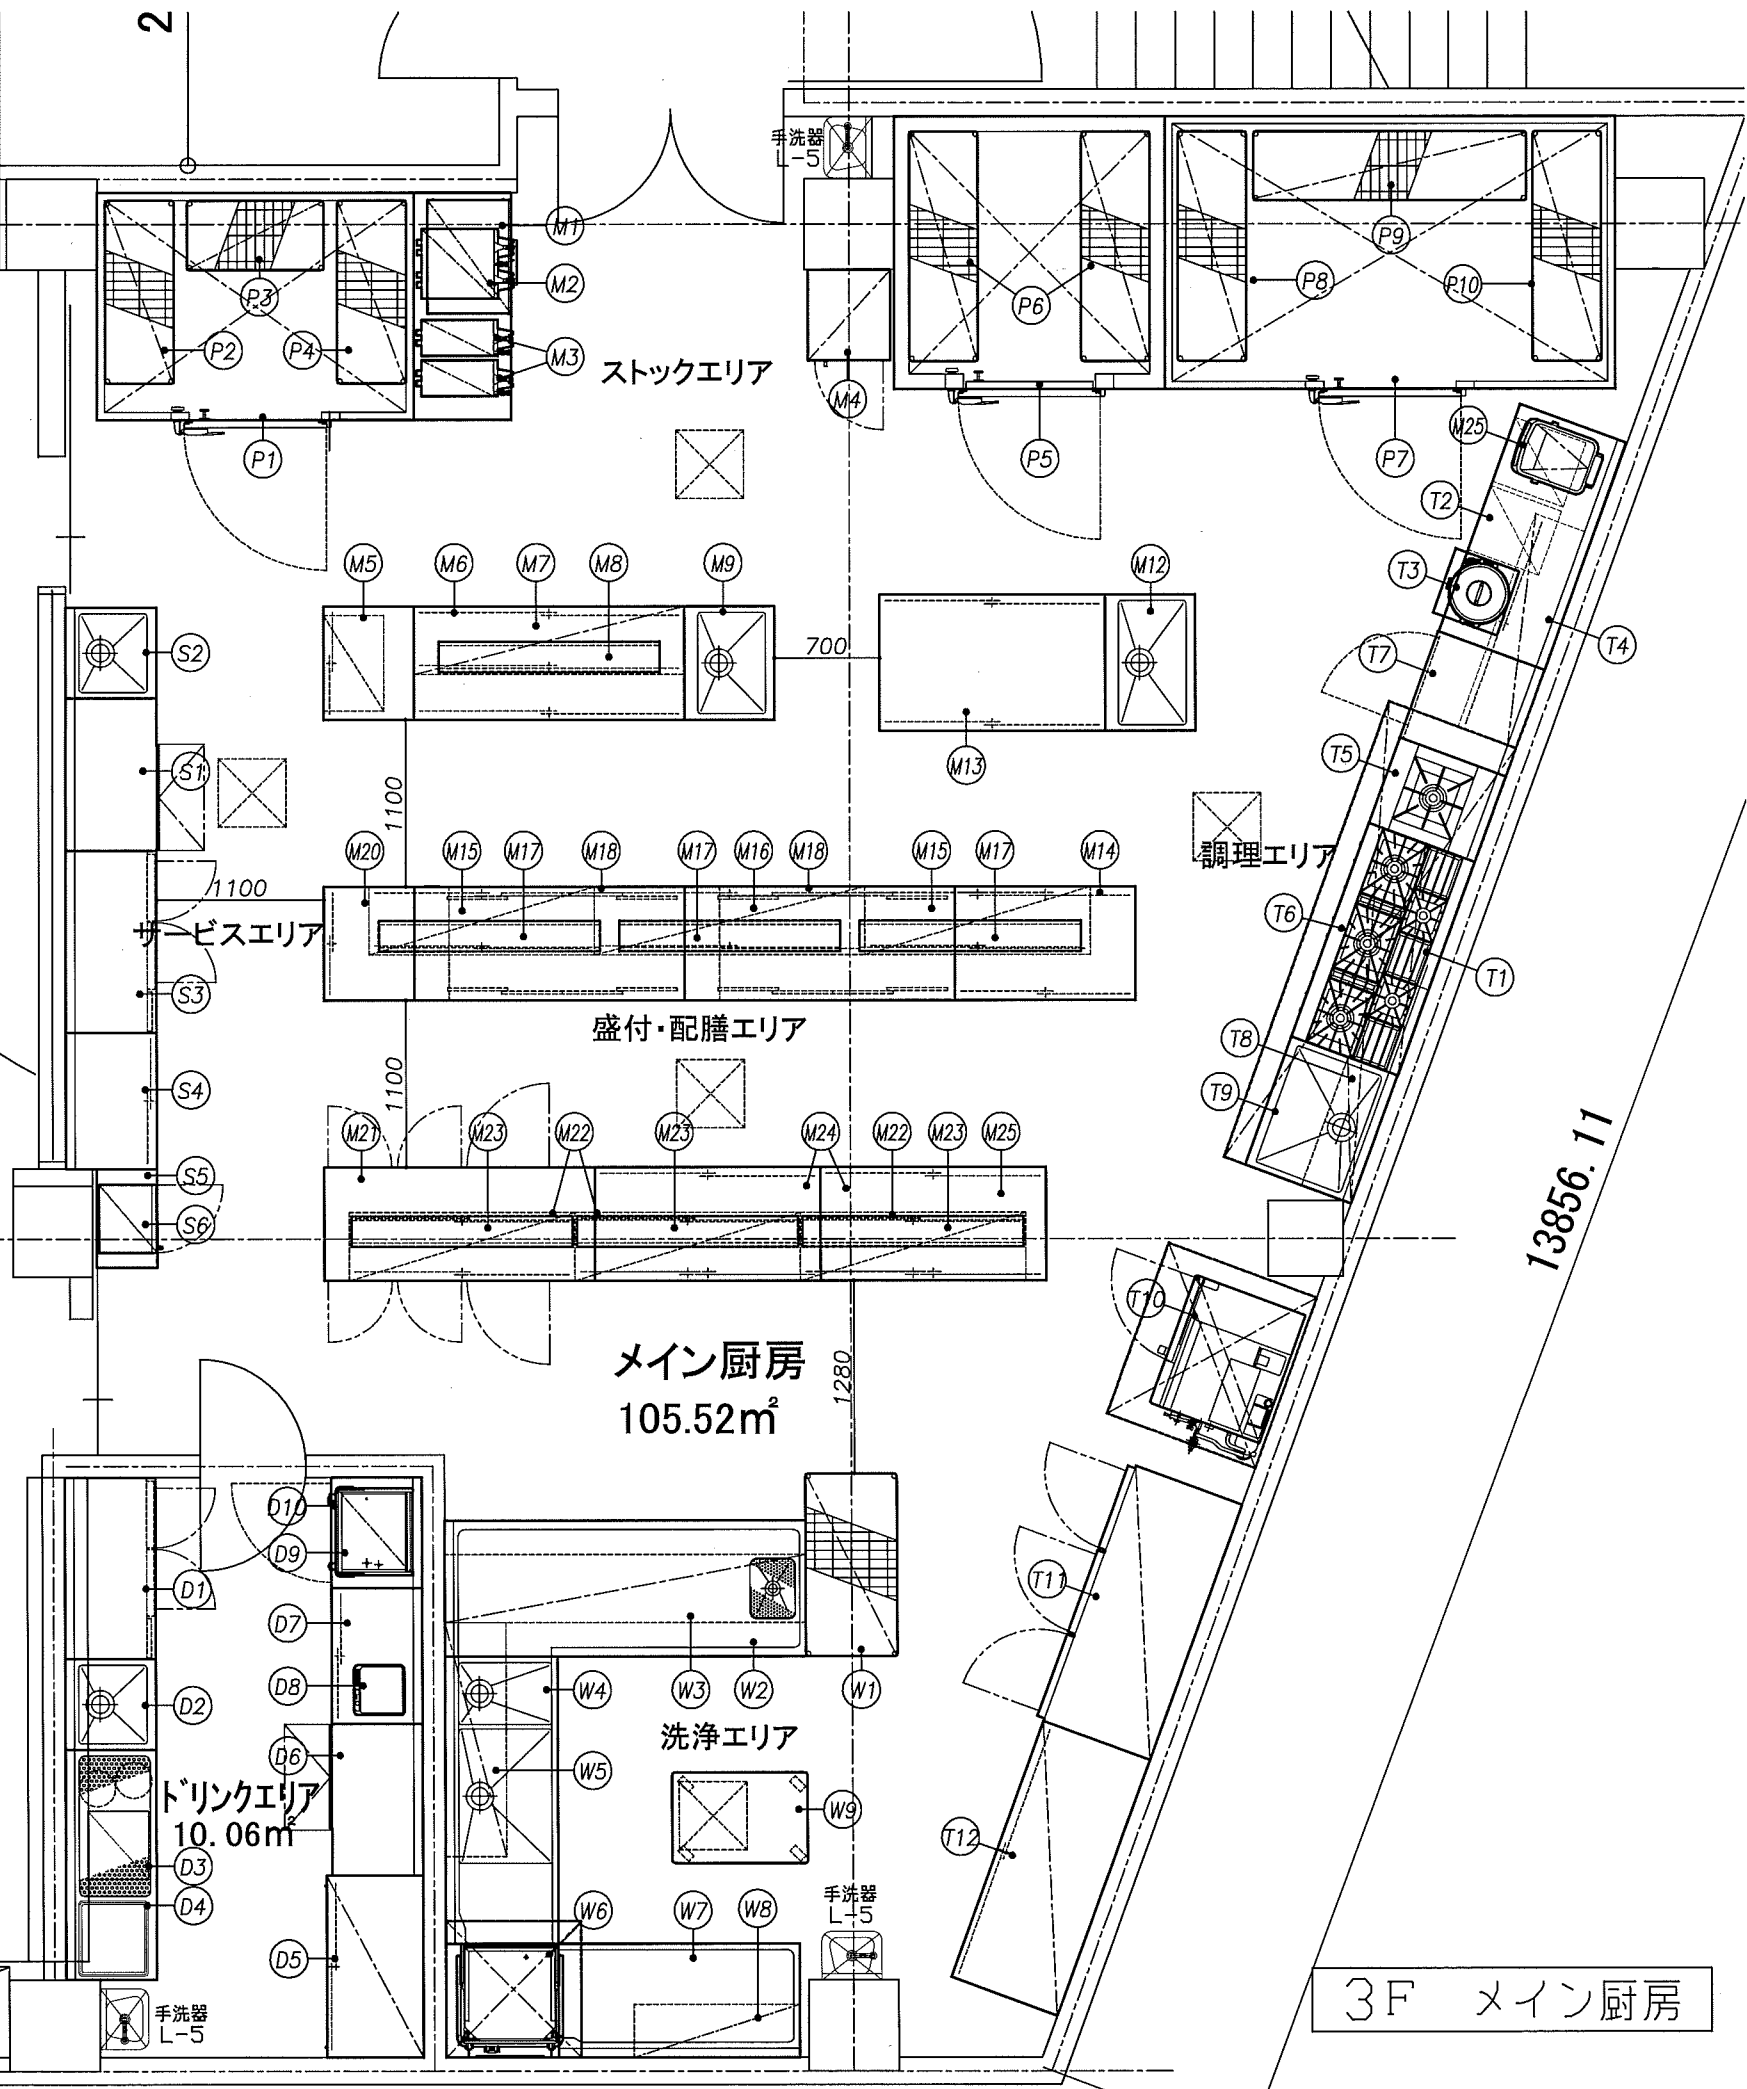

3F メイン厨房

