


1,150		4,500		20,650			3,960			
				2,680	1,800	11,040	6,560	2,880	550	
				10,130			910	1,970	910	530

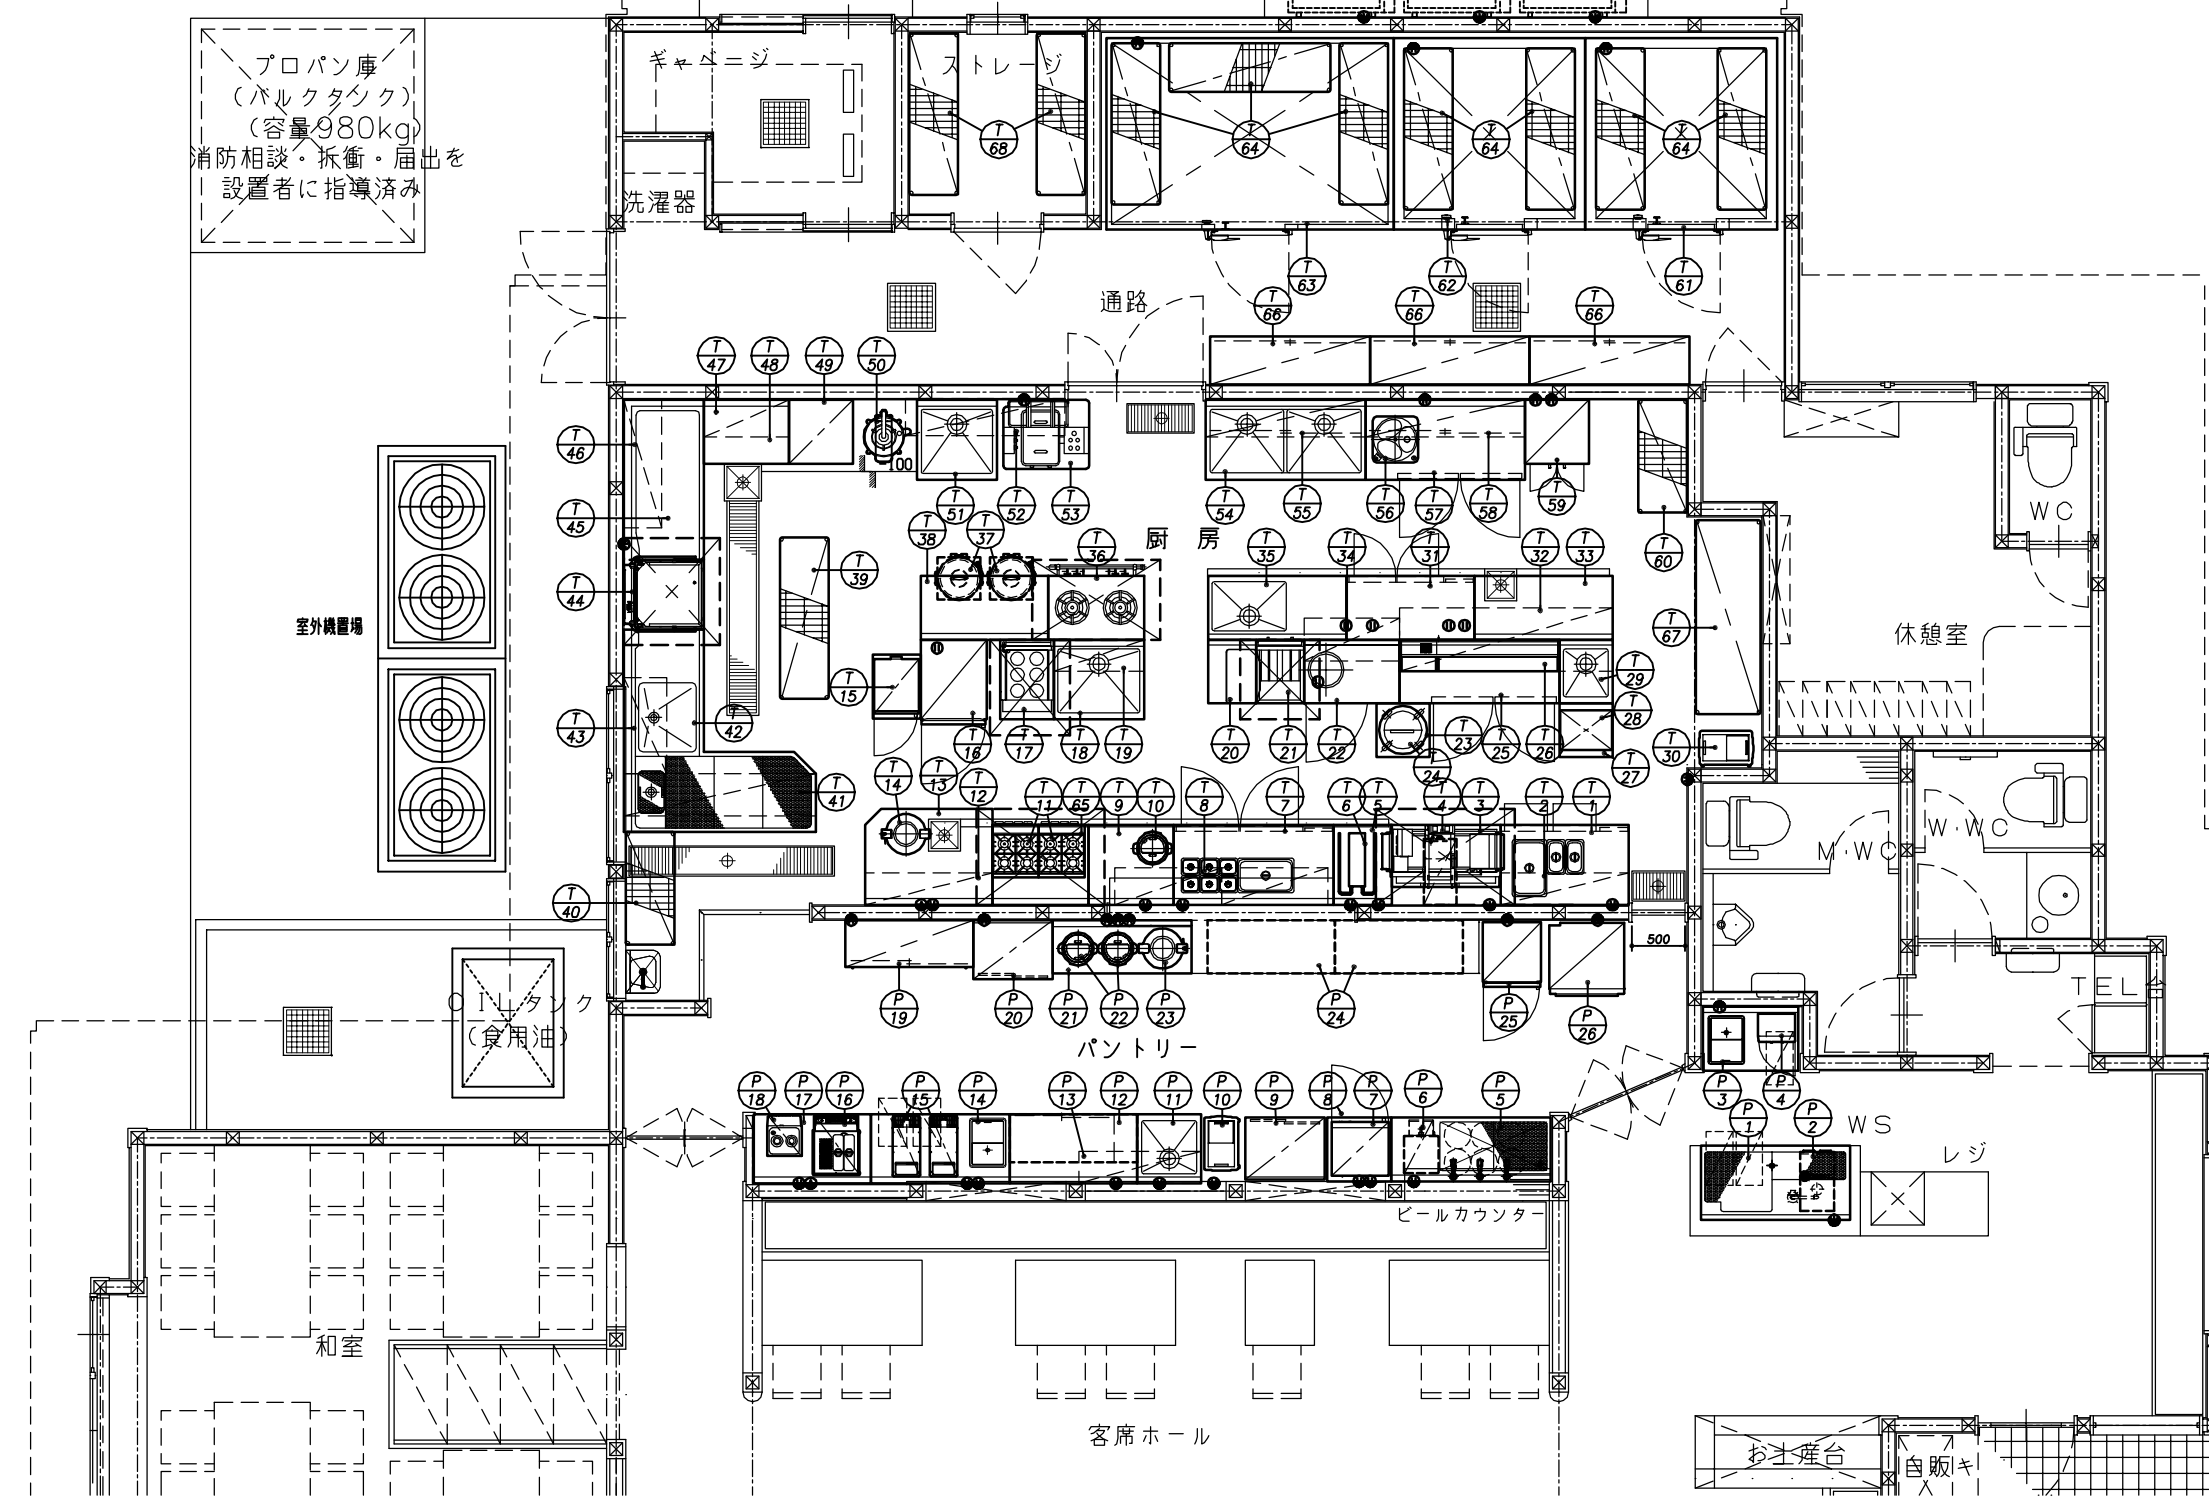

19,200		10,450	
2,700	1,400	4,885	3,450
4,375	2,115	1,600	1,850

19,200		10,450	
3,400	1,100	5,200	3,450
15,750	1,600	1,900	1,400

カテゴリ	席数	食/日	厨房面積
レストラン	130席		84.45㎡

